
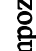
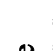





NR	RODZAJ POMIESZCZENIA	posadzka	pow. użytym <sup>1</sup>
2.1.	korytarz I	płytki ceram.	39,93
2.2.	sala konferencyjna	płytki ceram.	51,64
2.3.	pom. biurowe I	panele	17,58
2.4.	pom. biurowe II	panele	18,61
2.5.	pom. biurowe III	panele	17,53
2.6.	pom. biurowe IV	panele	18,24
2.7.	pom. biurowe V	panele	18,47
2.8.	pom. biurowe VI	panele	18,27
2.9.	sekretariat	panele	24,15
2.10.	pokój prezesa	panele	18,93
2.11.	serwerownia I	panele	10,68
2.12.	serwerownia II	panele	9,17
2.13.	pokój socjalny	płytki ceram.	10,65
1.14.	wc	płytki ceram.	8,12
1.15.	korytarz II	płytki ceram.	6,84
<b>ŁĄCZNIK</b>			<b>288,81</b>

- LEGENDA:**
-  ocieplenie ścian - styropian EPS 031 gr. 6cm
  -  okładzina ścian - aluminiowe panele kompozytowe z rdzeniem mineralnym
  -  atyka - aluminiowe panele kompozytowe na konstrukcji stalowej. Atyka wg rys. nr A-11
  -  dφφ nawietrzak okienny, montaż w górnej ramie okiennej
  -  proj.w proj. wentylacja grawitacyjna

## RZUT PIĘTRA

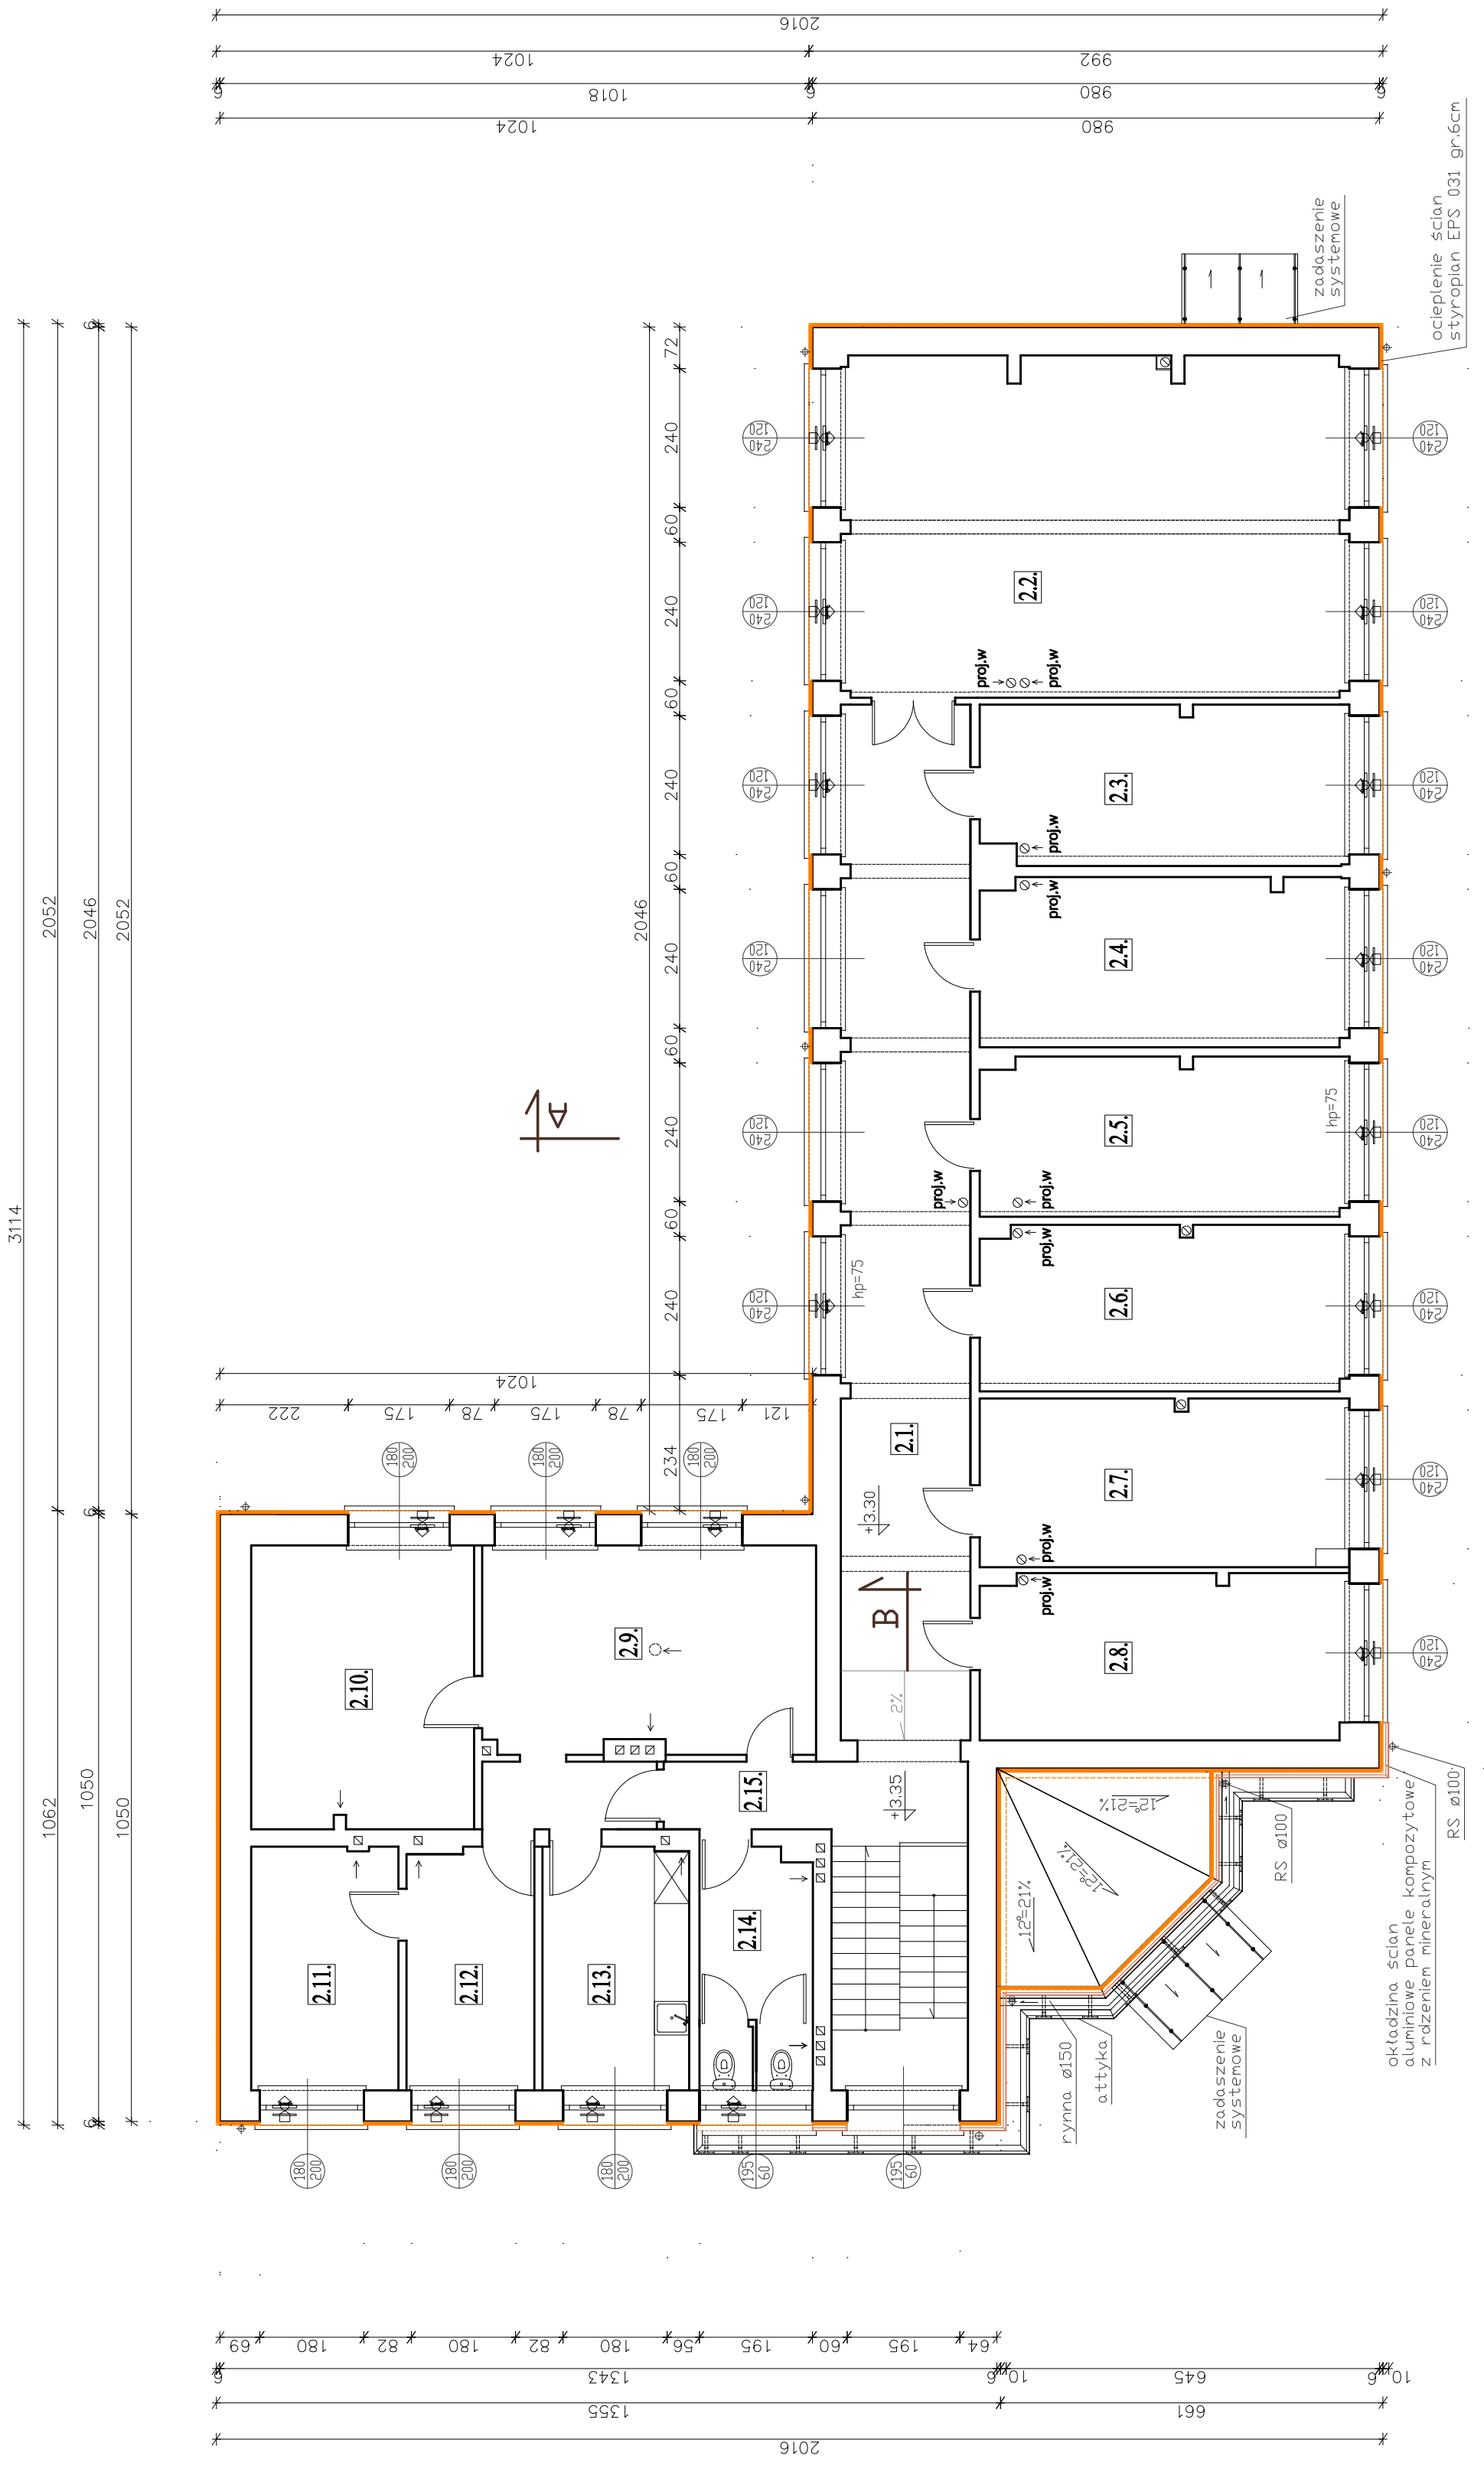

<b>OSTPROJEKT</b> Inwestycje, Projekty, Szkolenia ul. Kilińskiego 32A tel./fax (0 29) 764 57 99	<b>Rzut piętra</b>	Nr rys. A-3
Obiad: Budynek użyteczności publicznej: administracyjny Adres: działka nr 20348 ul. Kurpiowska 21, 07-410 Ostrołęka Inwestor: Ostrołęcki Przedsiębiorstwo Wodociągów i Kanalizacji Spółka z o.o. ul. Kurpiowska 21, 07-410 Ostrołęka	Specjalność: Upr. Podpis	Skala: 1:100
Zespół projektowy projektant: mgr inż. Mirosław Grzyb <i>konstr. mek</i> 799/88/Os.1/92/Os asystent projektanta: mgr inż. arch. Anita Maria Doda	Upr. Podpis	Data: 08. 2015r.