




ELEWACJA PÓLNO-CNO-ZACHODNIA

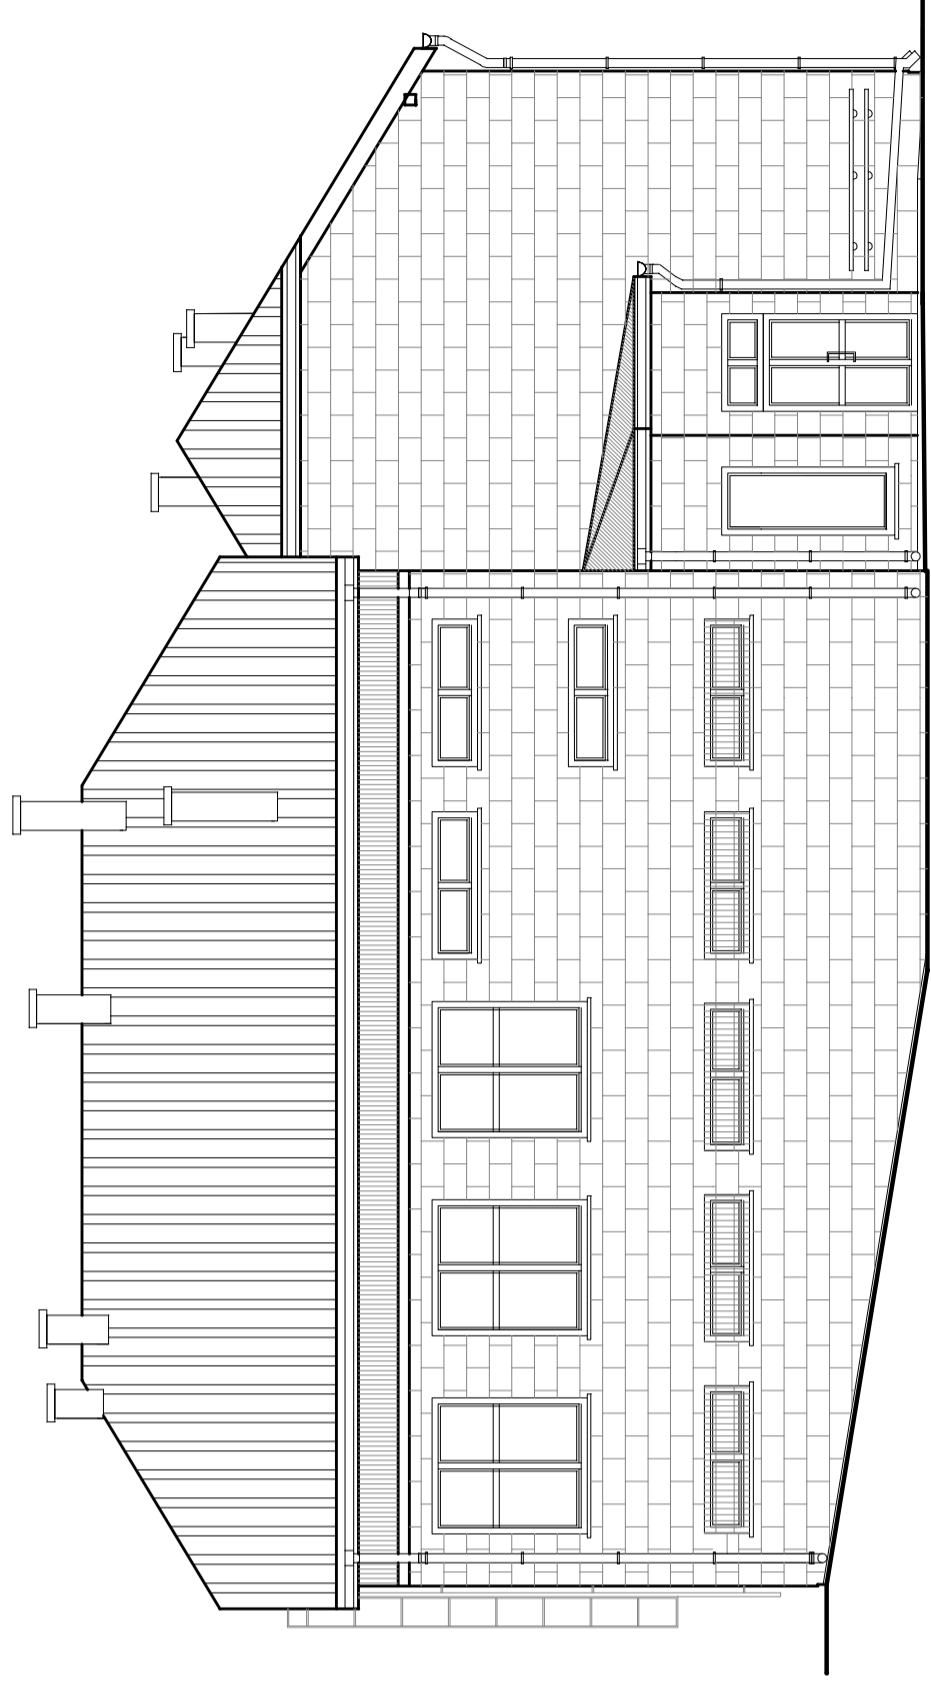

ELEWACJA PÓLUDNIOWO-WSCHODNIA

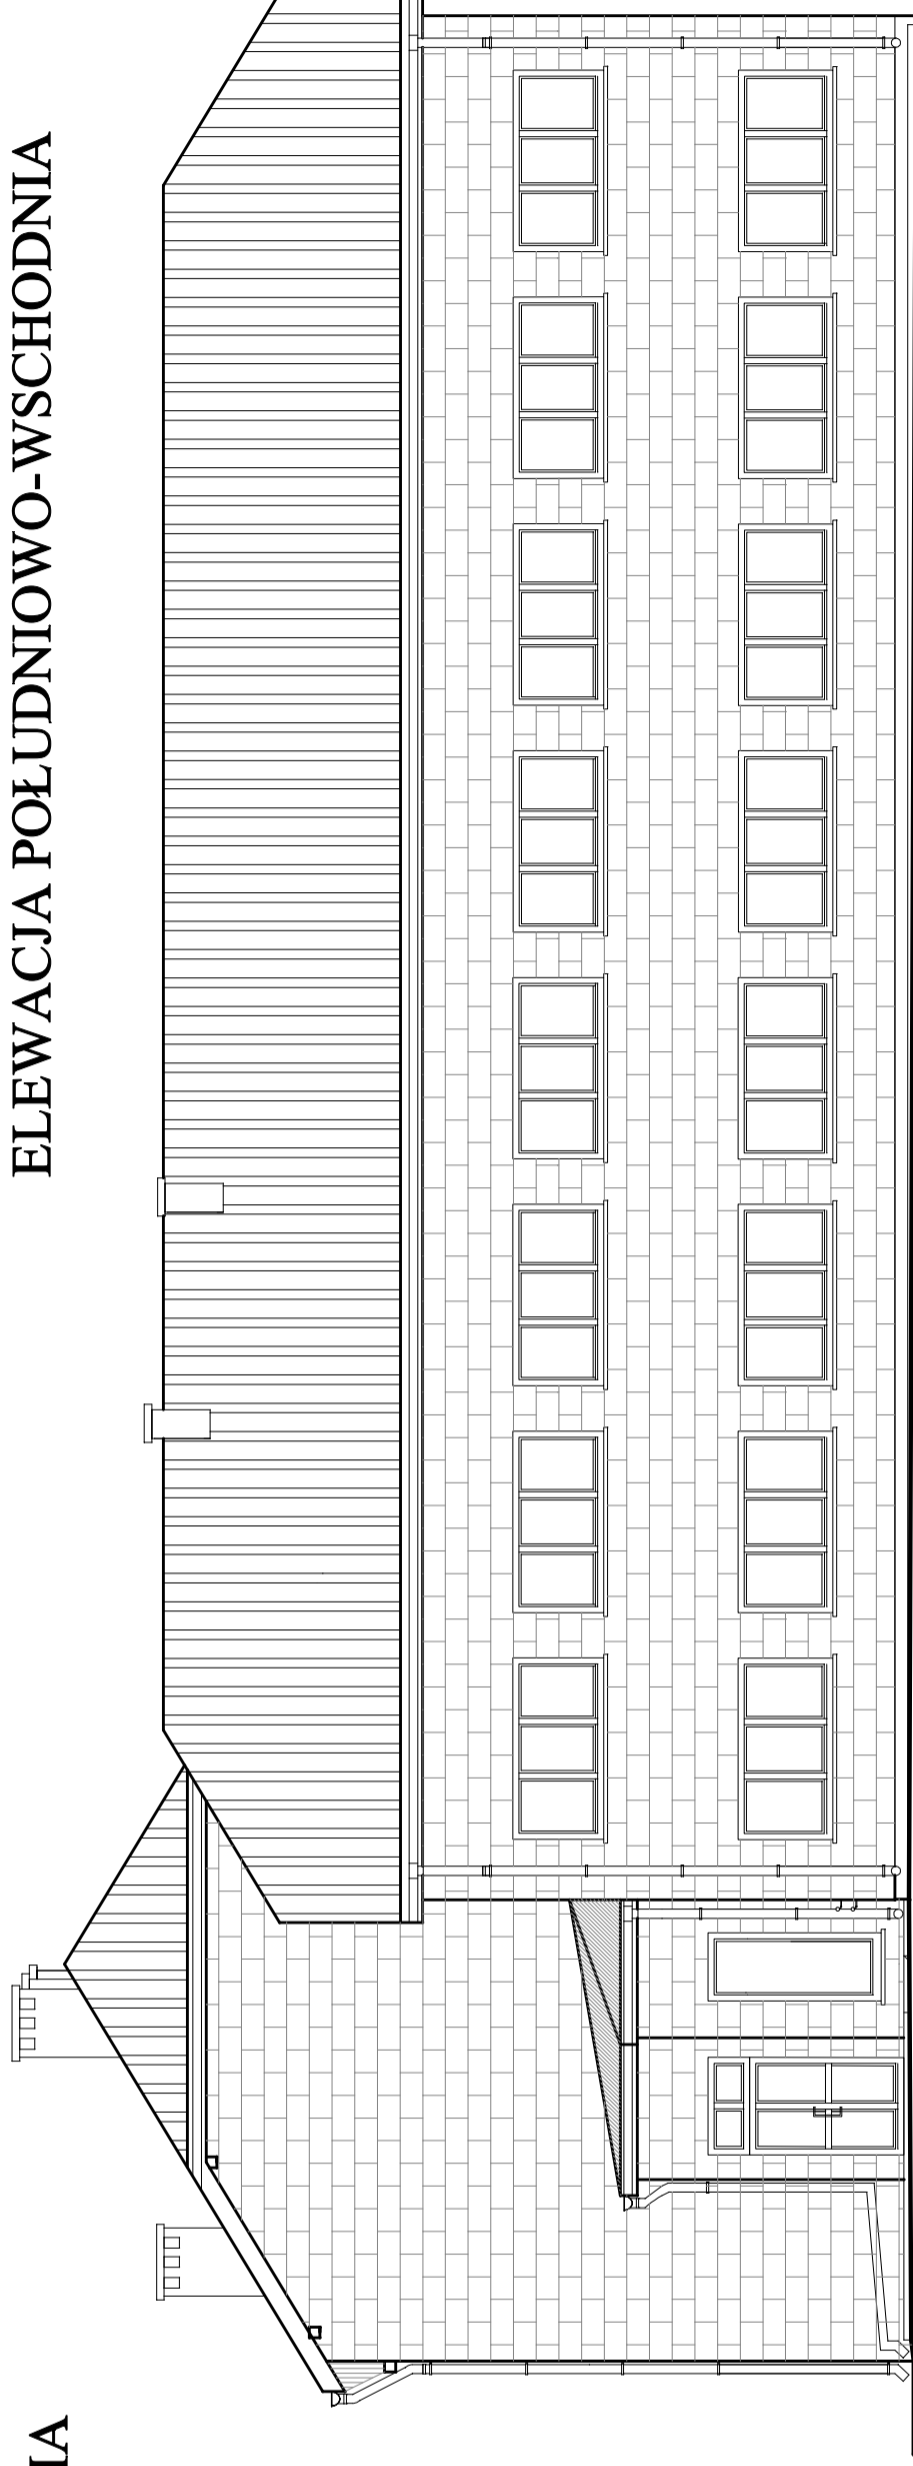

ELEWACJA PÓLNO-CNO-WSCHODNIA

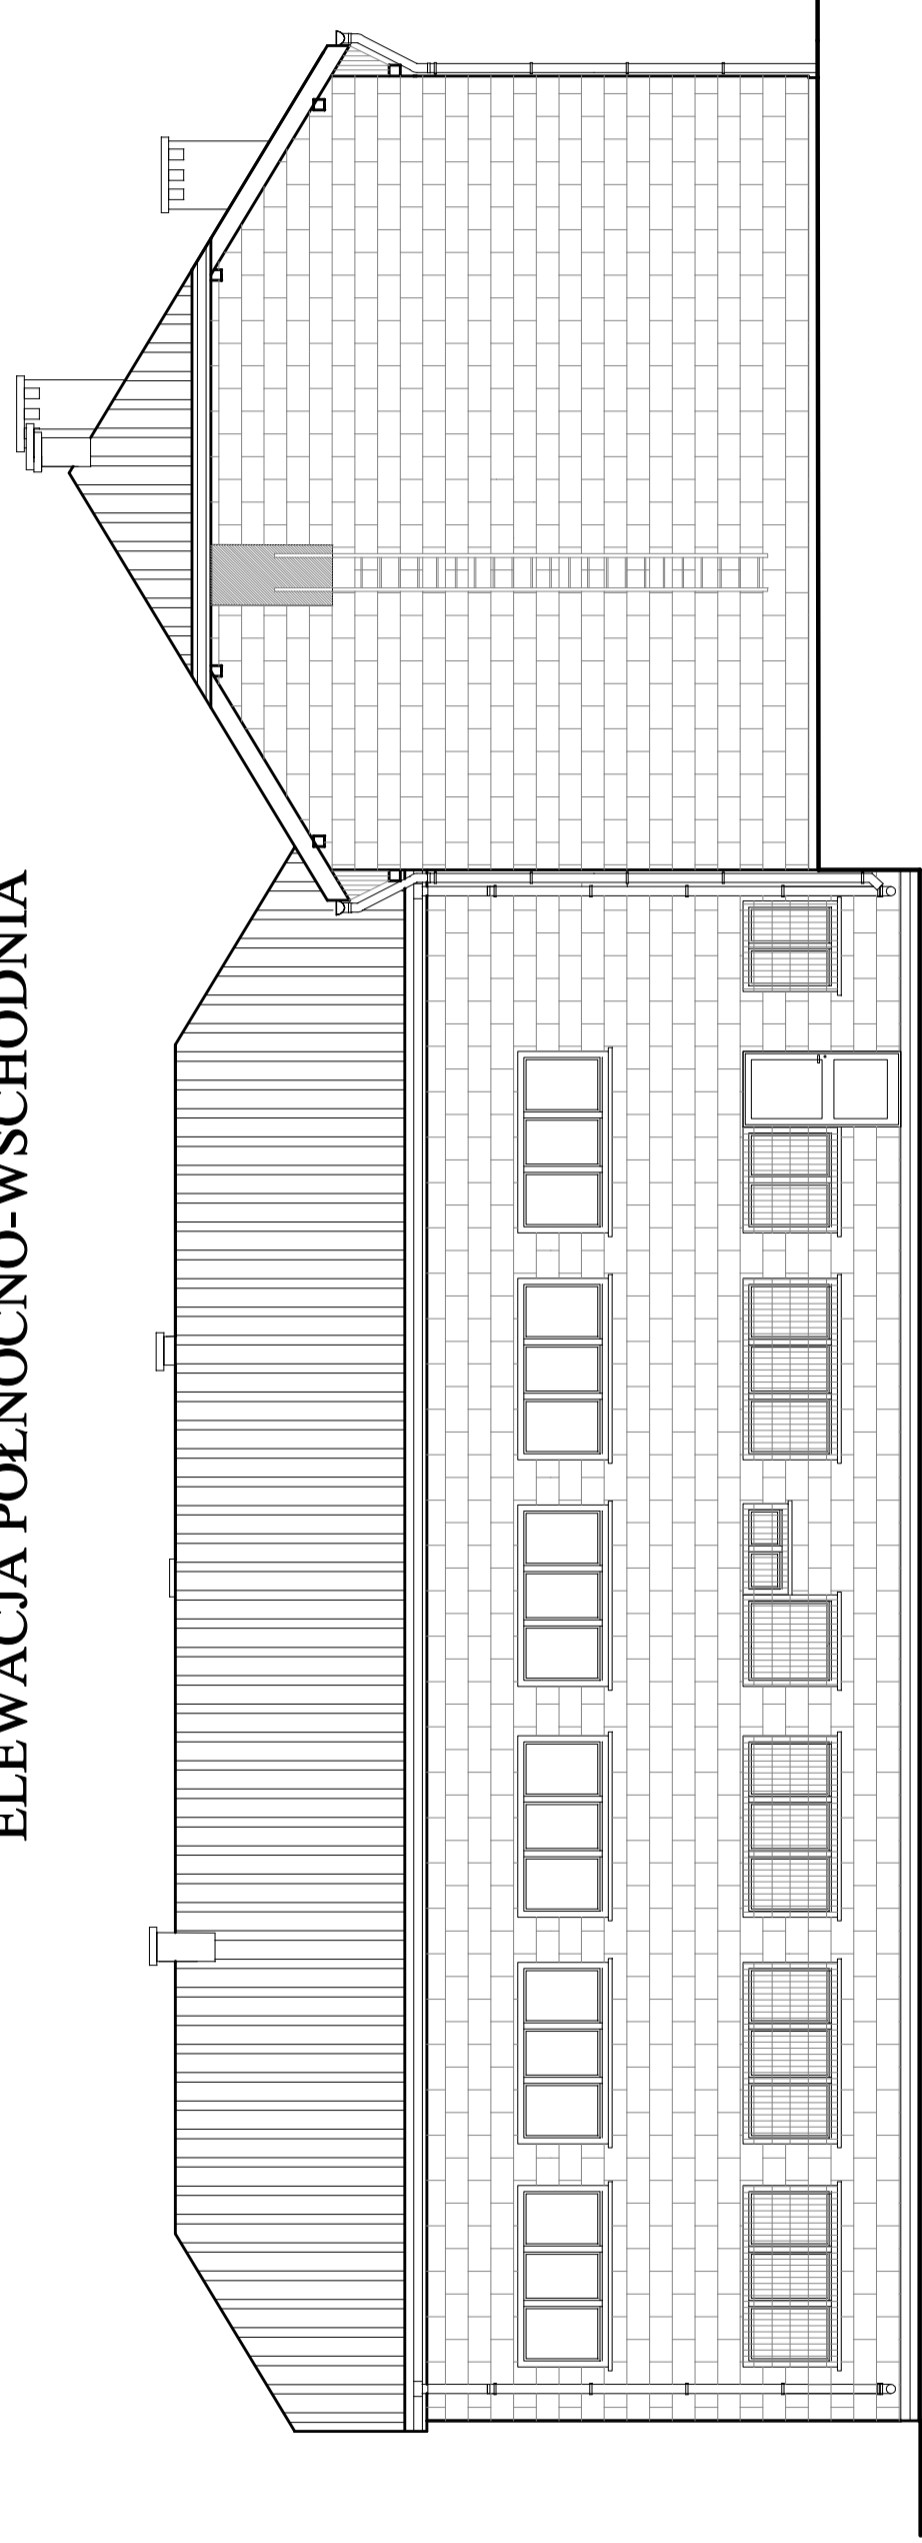

ELEWACJA PÓLUDNIOWO-ZACHODNIA

ELEWACJE
- INWENTARYZACJA

Nr rys.	A-10
Nazwa rys.	Elewacje - inwentaryzacja
Objekt	Budynek użyteczności publicznej: administracyjny
Adres	działka nr 20348 ul. Kurpiowska 21, 07-410 Ostrołęka
Investor	Ostrołęckie Przedsiębiorstwo Wodociągów i Kanalizacji Spółka z o.o., ul. Kurpiowska 21, 07-410 Ostrołęka
Zespół projektowy	Specjalność Upr. Projekt budowlany
Projektant	mgr inż. Mirosław Grzyb <small>konstr./arch</small> 793/88/Os, 19/2/Os
Asystent projektanta	mgr inż. arch. Anita Maria Doda
Data	08. 2015r.